四川省建设工程施工图设计文件审查专用章
四川宜德慧成建筑工程设计有限公司
审查等级范围：房屋建筑工程甲级
审查证书编号22161 有效期至:2021年12月31日
四川省住房和城乡建设厅监制

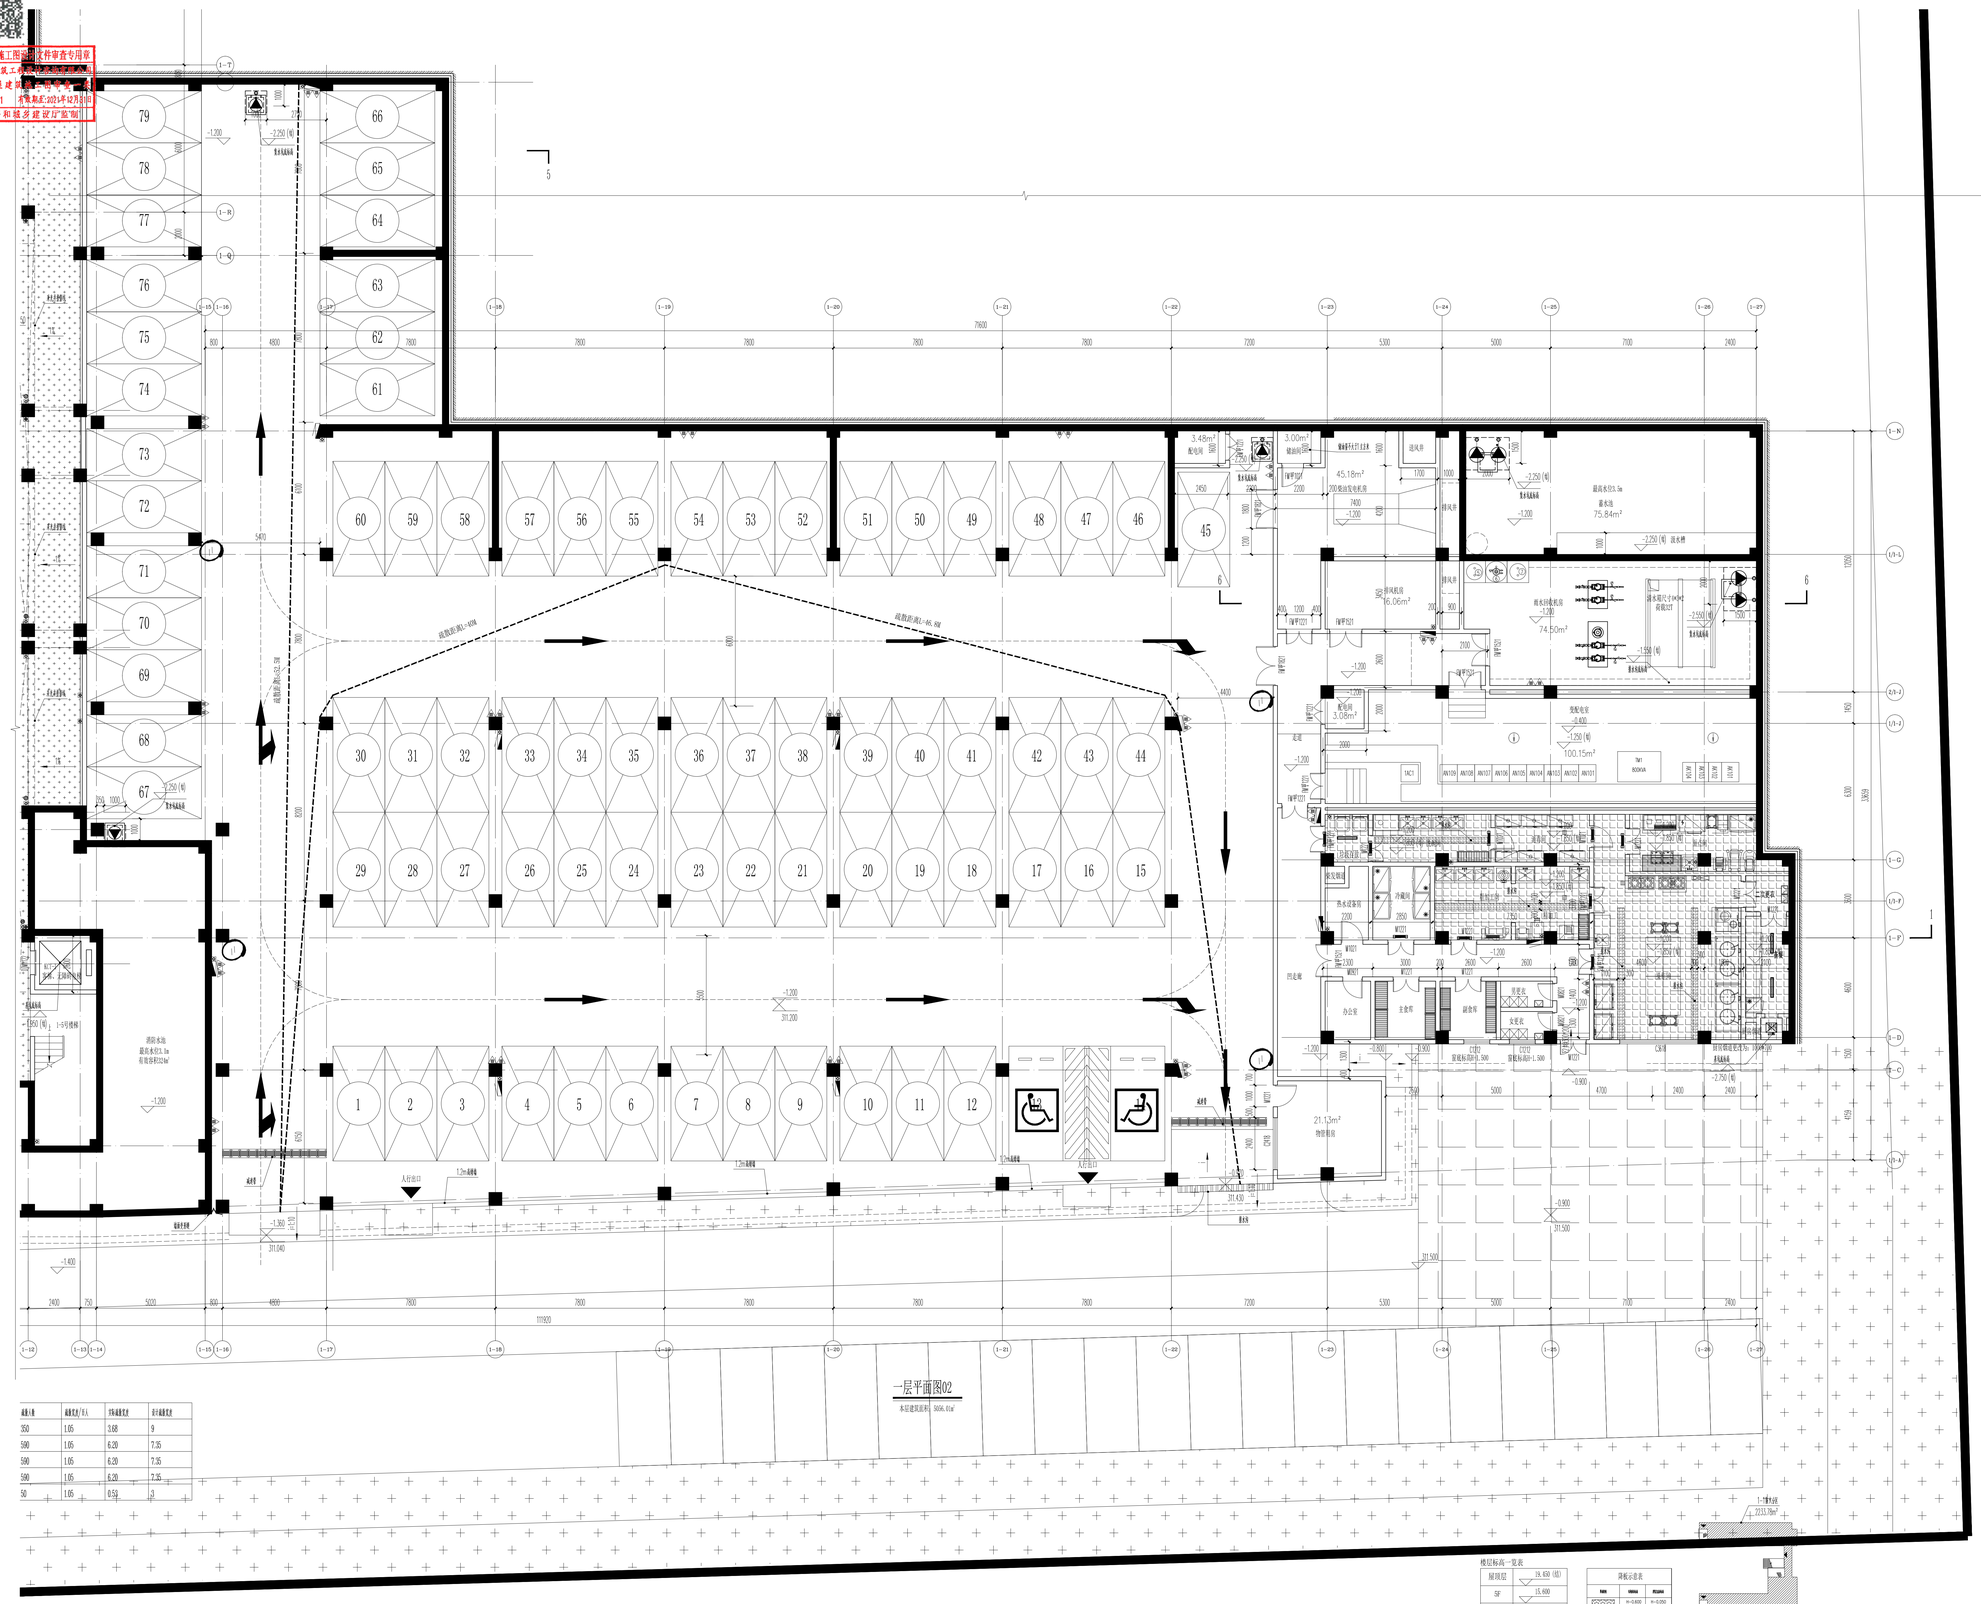

编号	设备名称	尺寸	数量	单位	备注
A	厨具				
A01	米面架	1300×600×150	2	台	
A02	四层栅格层架	1200×500×150	4	台	
A03	四层栅格层架	1000×500×150	2	台	
B	餐具间				
B01	六门餐柜和	1250×500×800	2	台	
B02	洗手盆	400×300×600	2	台	
C	操作间				
C01	灶械灶	600×1200×800	3	台	
C02	双门蒸箱和(燃气)	1200×900×1800	1	台	
C03	油炸锅架	1500. 340×D	2.7×0	米	
C04	单星工作台	1500×700×850	1	台	
C05	十一道排车	1600×650×1400	4	台	
C06	双层平板工作台	1800×600×800	4	台	
C07	油炸锅架	700. 340×D	2.4×0	米	
C08	双头煲汤炉	1200×650×1250	2	台	
C09	厨房水天看地	800×300×50	1	台	
C10	单头单尾小炒灶	1100×1200×1250	1	台	
C11	双头大锅灶	2300×1200×1250	2	台	
C12	油炸锅架	1110. 340×D	6.1	米	
C13	炒菜台	3500×1200×1250	1	台	
C14	炒锅台	212. 74×1200×1250	1	台	
D	备餐				
D01	洗手盆	400×300×600	2	台	
D02	餐外电供商台	9200×1000×0	2	台	
D03	单道工作台	1500×700×800	2	台	
D04	三不锈门板单列柜	3200×500×1850	1	台	
E	面点间				
E01	包边木案工作台	1800×500×800	1	台	
E02	面粉车	500×600×130	2	台	
E03	单双盆水池	700×500×800	1	台	
E04	压面机	650×610×1200	1	台	
E05	和面机	1300×1010×1500	1	台	
E06	搅拌机	300×600×600	1	台	
E07	四门压身可柜	1220×500×850	1	台	
E08	四门压短裤柜	1000×340×1.8D	1	台	
E09	十二道排车	1600×650×1800	1	台	
E10	三门四层(电热)	1200×600×1600	1	台	
E11	饺子机	1520×250×100	1	台	
E12	油炸锅架	962. 340×D	5.9×0	米	
E13	灶械灶	600×1250×D80	1	台	
F	粗加工(海鲜)工间				
F01	四层栅格层架	1200×600×150	1	台	
F02	两的两门柜	650×500×1000	1	台	
F03	台切机	390×850×150	1	台	
F04	带骨切下机	500×500×1000	1	台	
F05	全能切菜机	1250×600×1300	1	台	
F06	灶械灶	600×1250×D80	1	台	
F07	双层平板工作台	1800×600×800	1	台	
F08	单双盆水池	900×500×800	1	台	
F09	土豆粗切机	600×600×800	1	台	
F10	双层平板工作台	1800×600×800	1	台	
G	冷藏间				
G01	四门冷冻可柜	1320×500×850	4	台	
G02	灶械灶	600×1250×D80	1	台	
H	洗碗间				
H01	四门不锈钢门消毒柜	1200×500×800	5	台	
H02	四门碗柜	1000×500×800	1	台	
I	洗碗间				
I01	灶械灶	600×1250×D80	1	台	
I02	四层栅格层架	1500×500×150	1	台	
I03	双层平板工作台	1800×500×800	1	台	
I04	双星盆水池	1500×500×800	2	台	
I05	单孔收餐工作台	1200×500×800	1	台	
J	垃圾存放				
J01	灶械灶	600×1250×D80	2	台	
J02	餐外电供商台	9200×1000×0	1	台	
J03	移动垃圾桶	700×500×150	2	台	

说明：

1、图中标高均为建筑完成面标高。

2、图中标高"F"为建筑楼面标高。

3、图中未注明墙均为200厚加气混凝土砌块，图中未注明的门洞尺寸为1000，700或靠墙柱，柱宽。

4、水施还需水管可为1000PVC管，雨水管外敷引用室外雨污排水施图另施设。

5、所有设备管道穿防保门处均做可耐3小时防火封堵措施和门窗，设备井待管道安装完毕后应浇混凝土修复处理。

6、图示，土建部分建筑设计标高均于本层楼地面，属工艺或其设备均为于本层楼地面，均应当按建筑施图或专业图纸设置。

7、所有管道支吊架均参照国标图集03S402。






350	1.05	3.68	9
500	1.05	6.20	7.35
500	1.05	6.20	7.35
500	1.05	6.20	7.35
50	1.05	0.53	3

楼层标高一览表

屋顶层	18.650 (结)
5F	15.600
4F	11.700
3F	7.800
2F	3.900
1F	±0.000



项目名称	箭头	减速路拱	广角镜	诱导标	车位、出口指示牌	车位编号	导向指示牌	橡胶挡轮座	黄黑警示线	防撞胶条	道路中心线
图 示					01→232 / 出口	06					
规 格(mm)	长3000	480x326x34mm	Φ800	h=400mm 间地800	800X400 X1. 2	260X150(mm)	Φ600X1. 2	560X150X100mm	h=400mm	560X100X10	H=150 (mm)

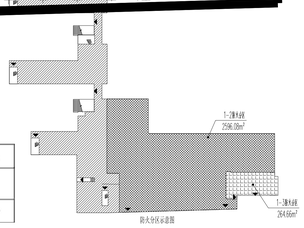

防火分区示意图

图例：1:50 1:100


